



RUA POLONIA

Esc:1:1500

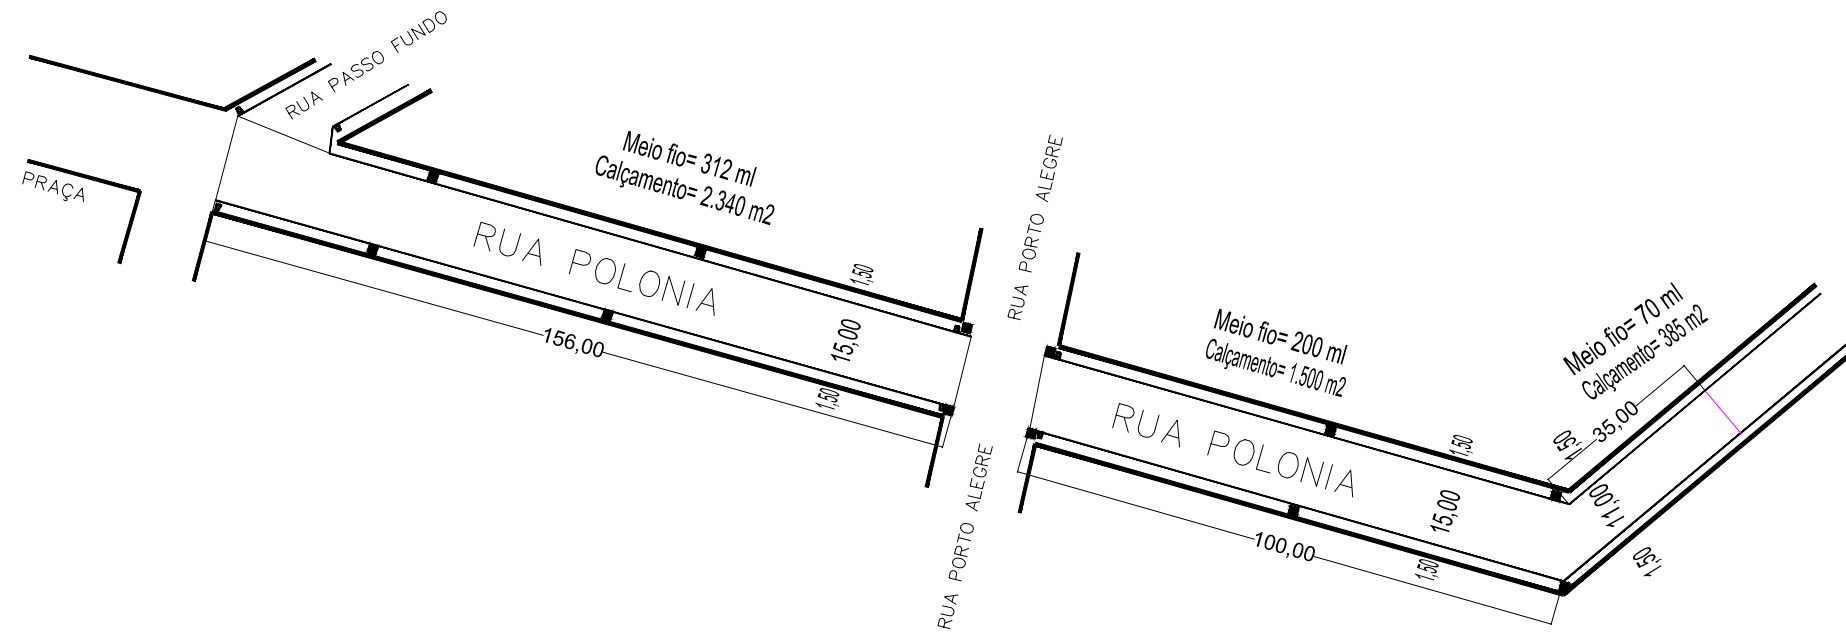

LEVANTAMENTO PLANIMETRICO

Esc:1:1500

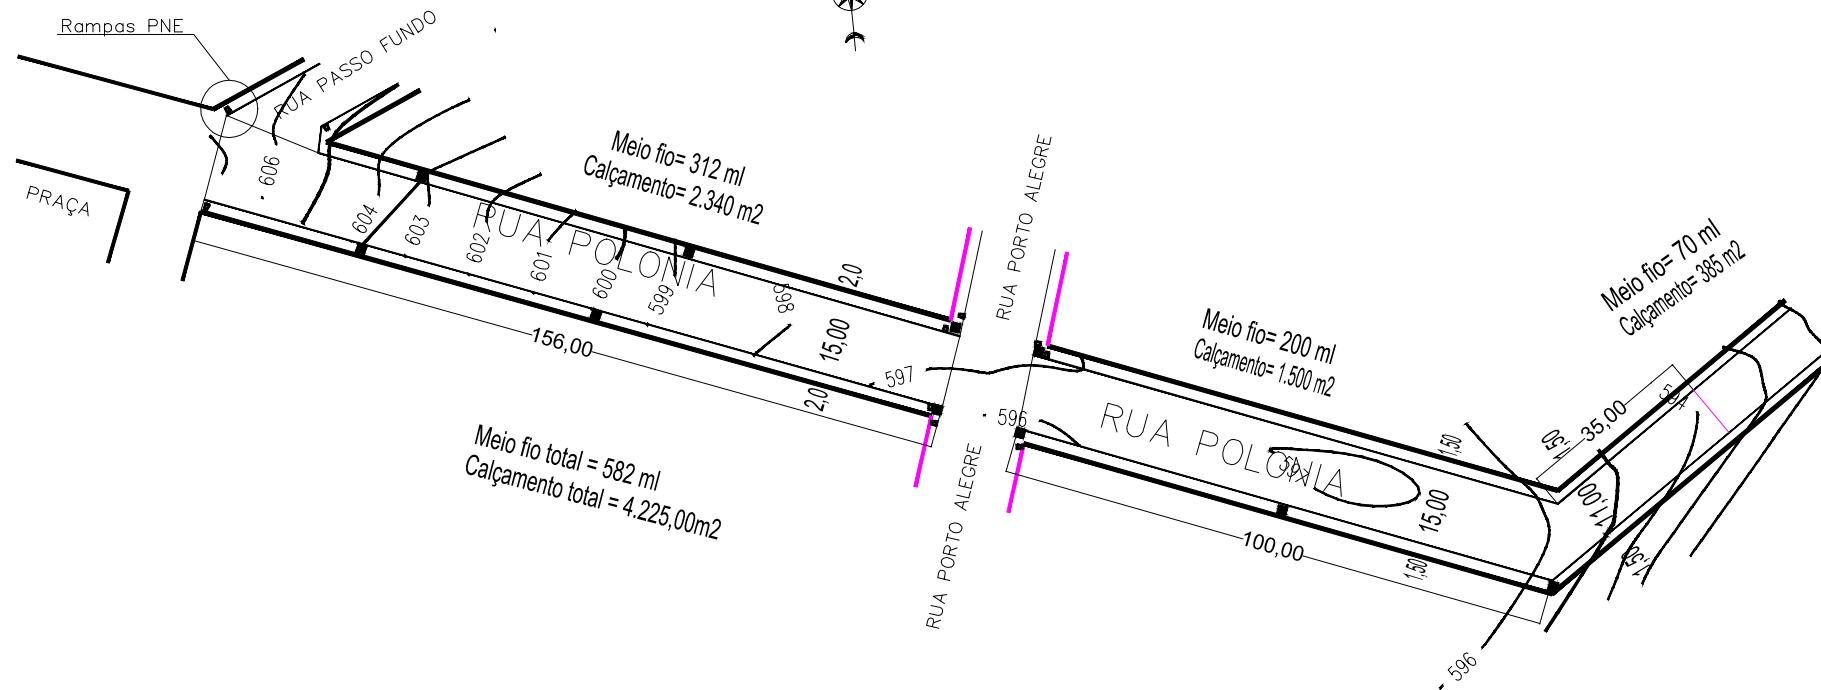

PREFEITURA MUNICIPAL DE ÁUREA			
--- SECRETARIA DE OBRAS ---			
SOLICITANTE	SECRETARIA DE OBRAS	DATA	MAIO / 2016
ASSUNTO	LEVANTAMENTO PLANIMETRICO	LOCAL	RUA: POLÔNIA - Áurea - RS
RESP. TÉCNICO	MAURICIO ZANELLA PIAIA - ENGENHEIRO CIVIL - CREA 139286-D	ESCALA	INDICADA
			PRANCHA
			02