
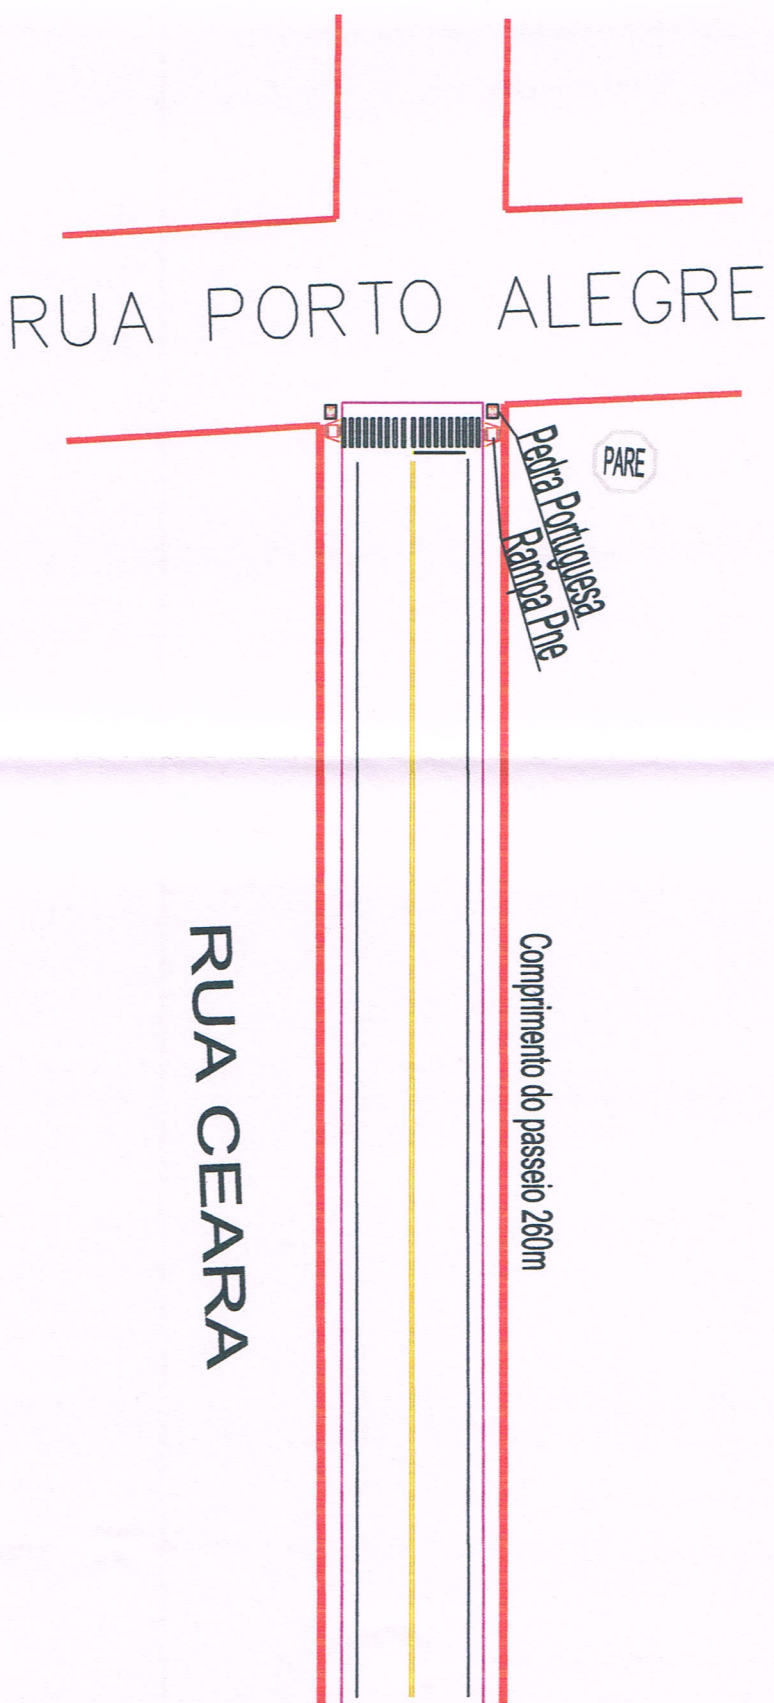
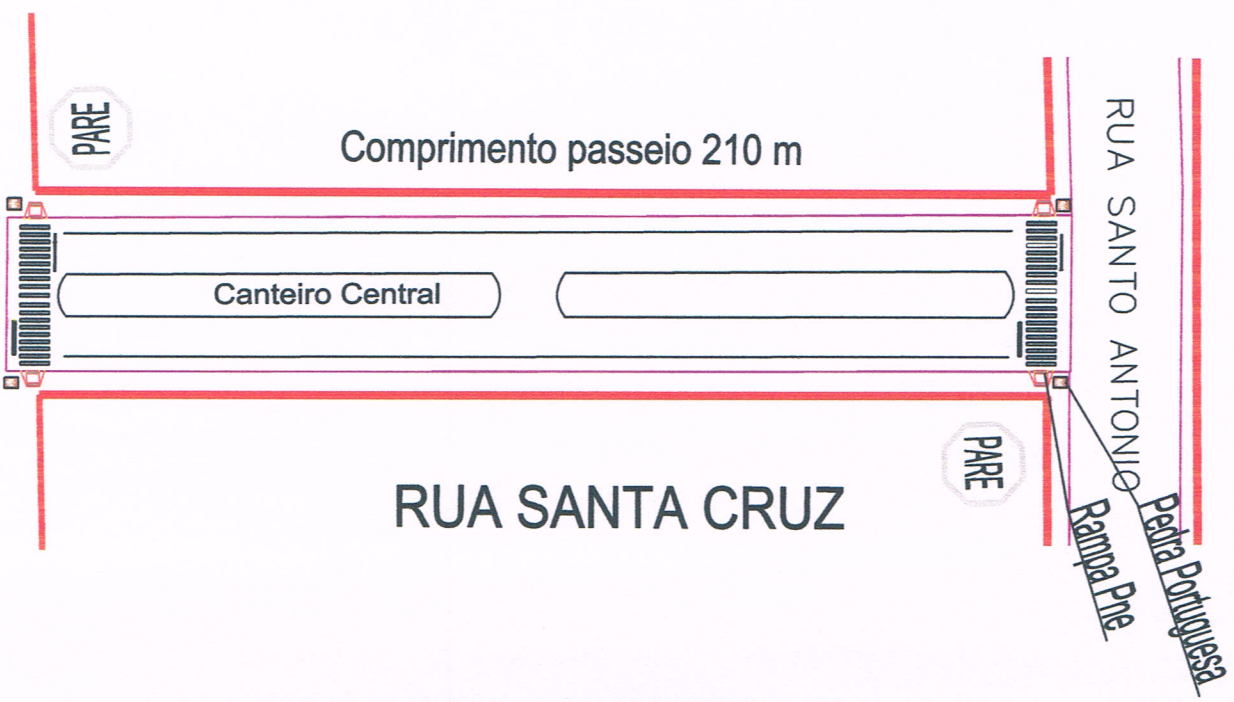


PREFEITURA MUNICIPAL DE AUREA

SECRETARIA DE OBRAS DE OBRAS

SOLICITANTE	SECRETARIA DE OBRAS	DATA	Agosto de 2019	ESCALA	S/E	RESENDA
ASSUNTO	PASSEIOS	LOCAL	RUA: ERECHIM	AUREA - RS	PRANCIA	
RESP. TECNICO	MAURICIO ZANELLA PIAIA - ENGENHEIRO CIVIL - CREA 139286-D					

Engº Civil CREA/Rs 139.286
 Maurício Zanella Piaia

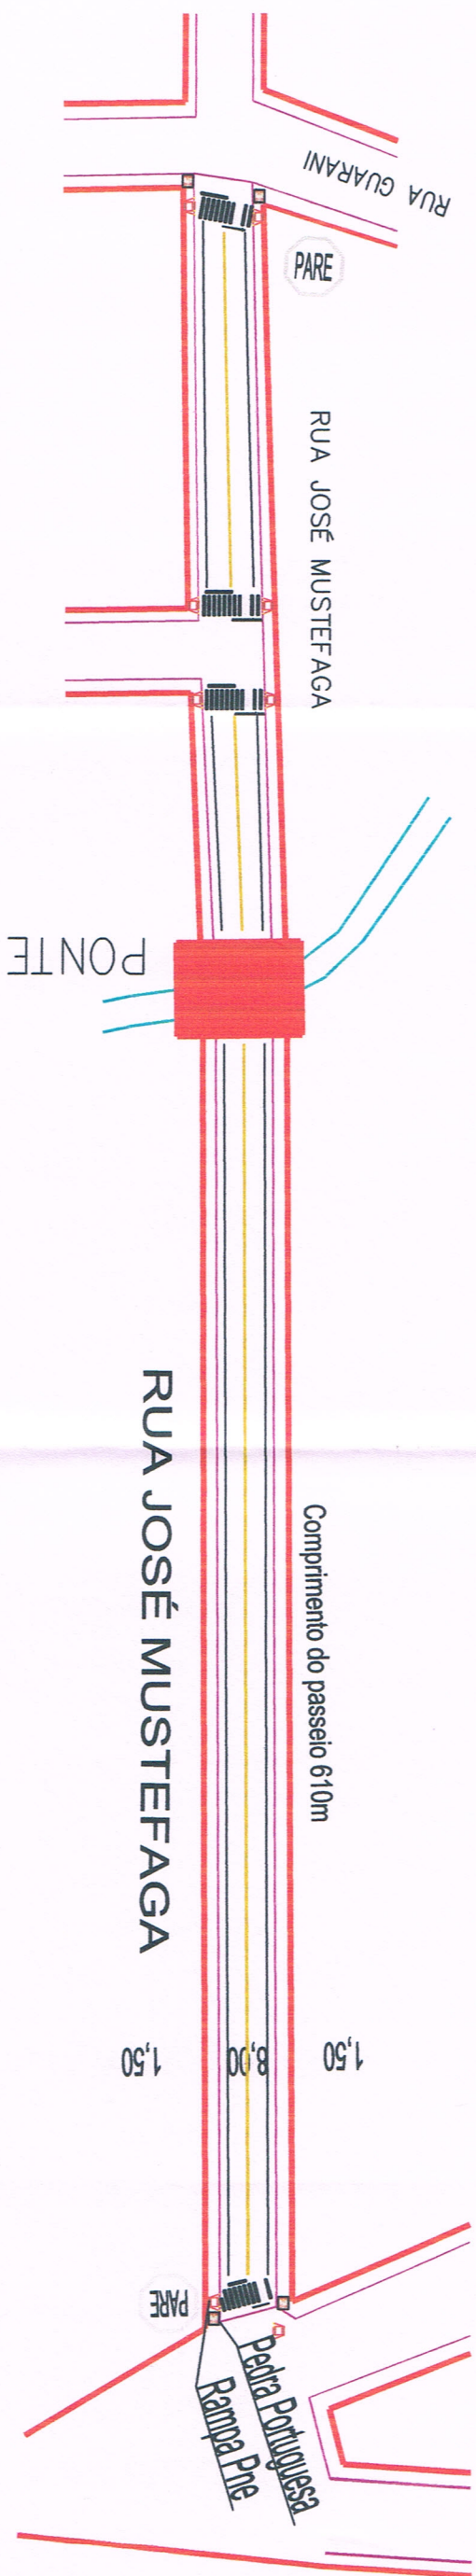

RUA POLONIA

PREFEITURA MUNICIPAL DE ÁUREA

SECRETARIA DE OBRAS

SOLICITANTE

SECRETARIA DE OBRAS

DATA

Agosto de 2019

ESCALA

S/E

DESENHO

AUREA - RS

ASSIGNO

Planta Baixa, Tubulação, Sinalização

LOCAL

RUA: ERECHIM

PRANCHA

02/02

RES. TÉCNICO

MAURICIO ZANELLA PIAIA - ENGENHEIRO CIVIL - CREA 139286-D

Maurício Zanelle Piaia

Eng Civil CREA/RS 139.286