

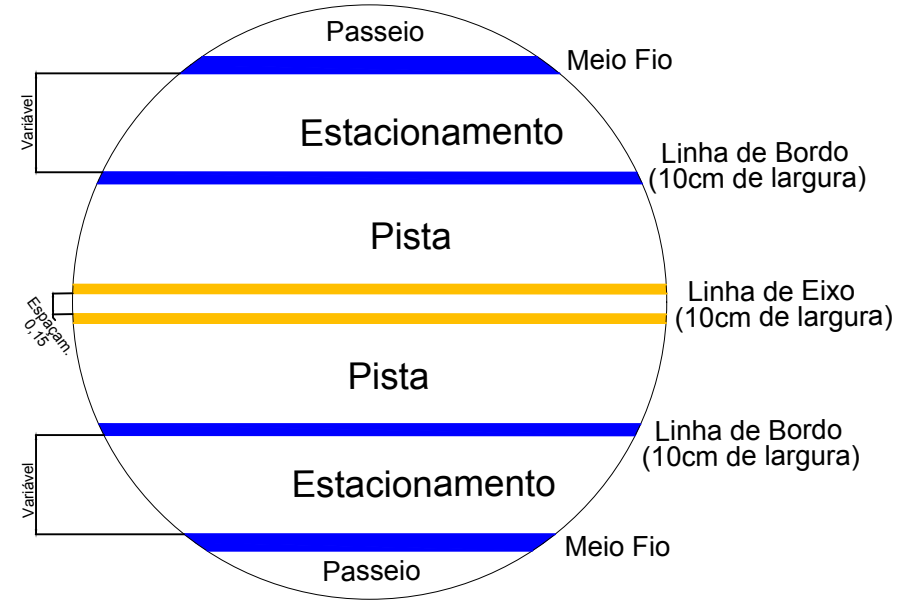


DETALHE SINALIZAÇÃO

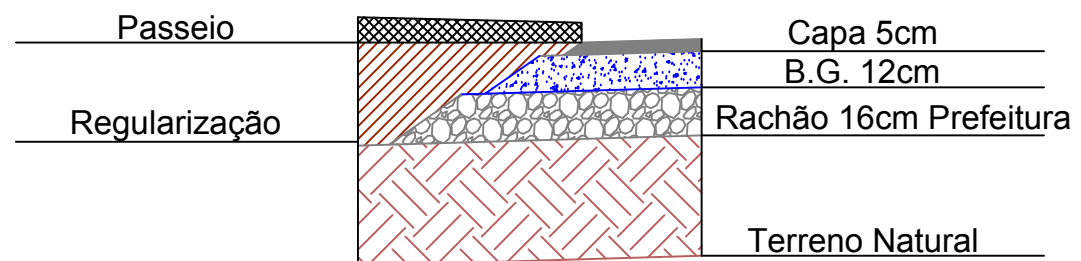

Seção Tipo Rua Nicolau Copernico

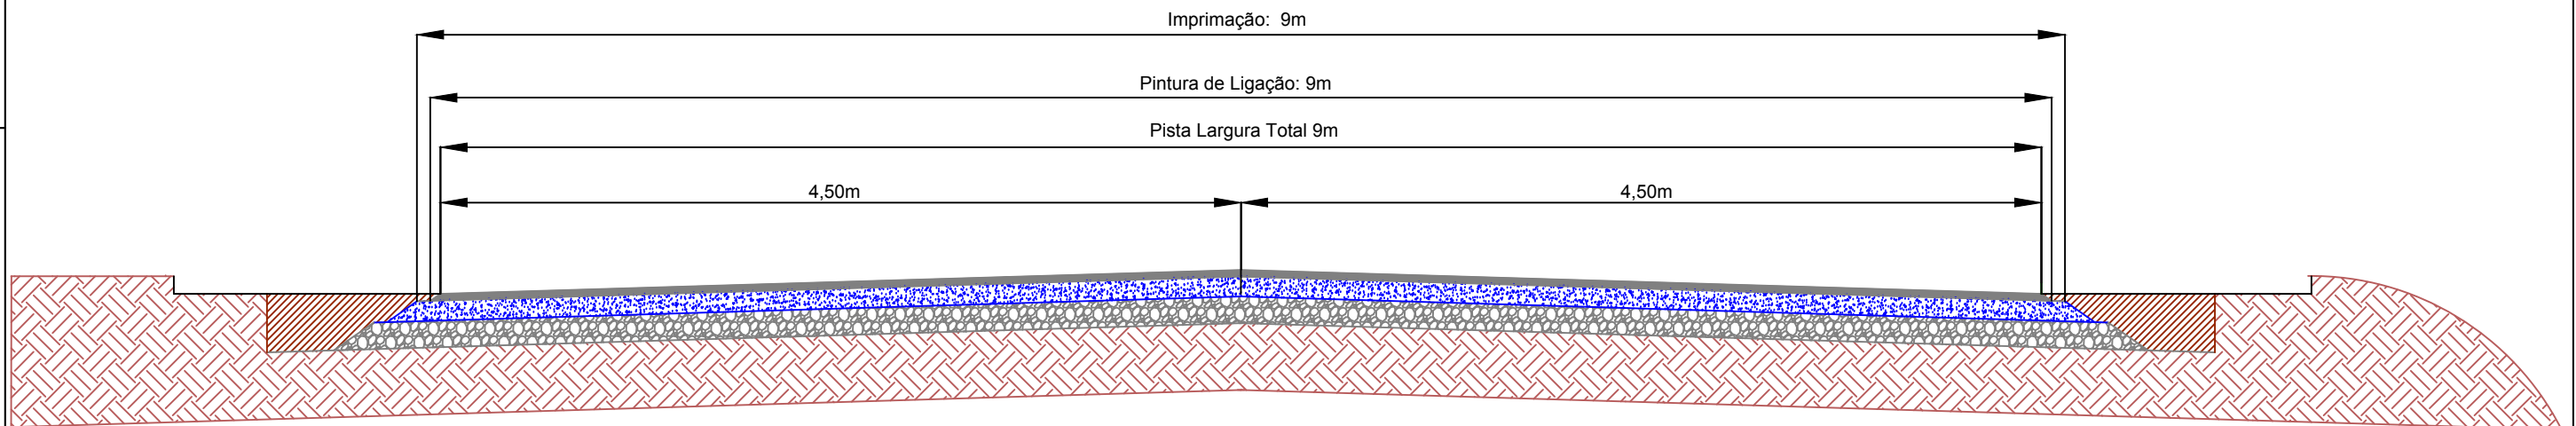

PREFEITURA MUNICIPAL DE ÁUREA

--- SECRETARIA DE OBRAS ---

SOLICITANTE	SECRETARIA DE OBRAS	DATA	Janeiro de 2020	ESCALA	S/E	DESENHO	
ASSUNTO	SEÇÃO TIPO, CORTE, DETALHES FAIXAS	LOCAL	RUA Nicolau Copernico			AUREA - RS	FRANCHA
RESP. TÉCNICO	MAURÍCIO ZANELLA PIAIA - ENGENHEIRO CIVIL - CREA 139286-D						