


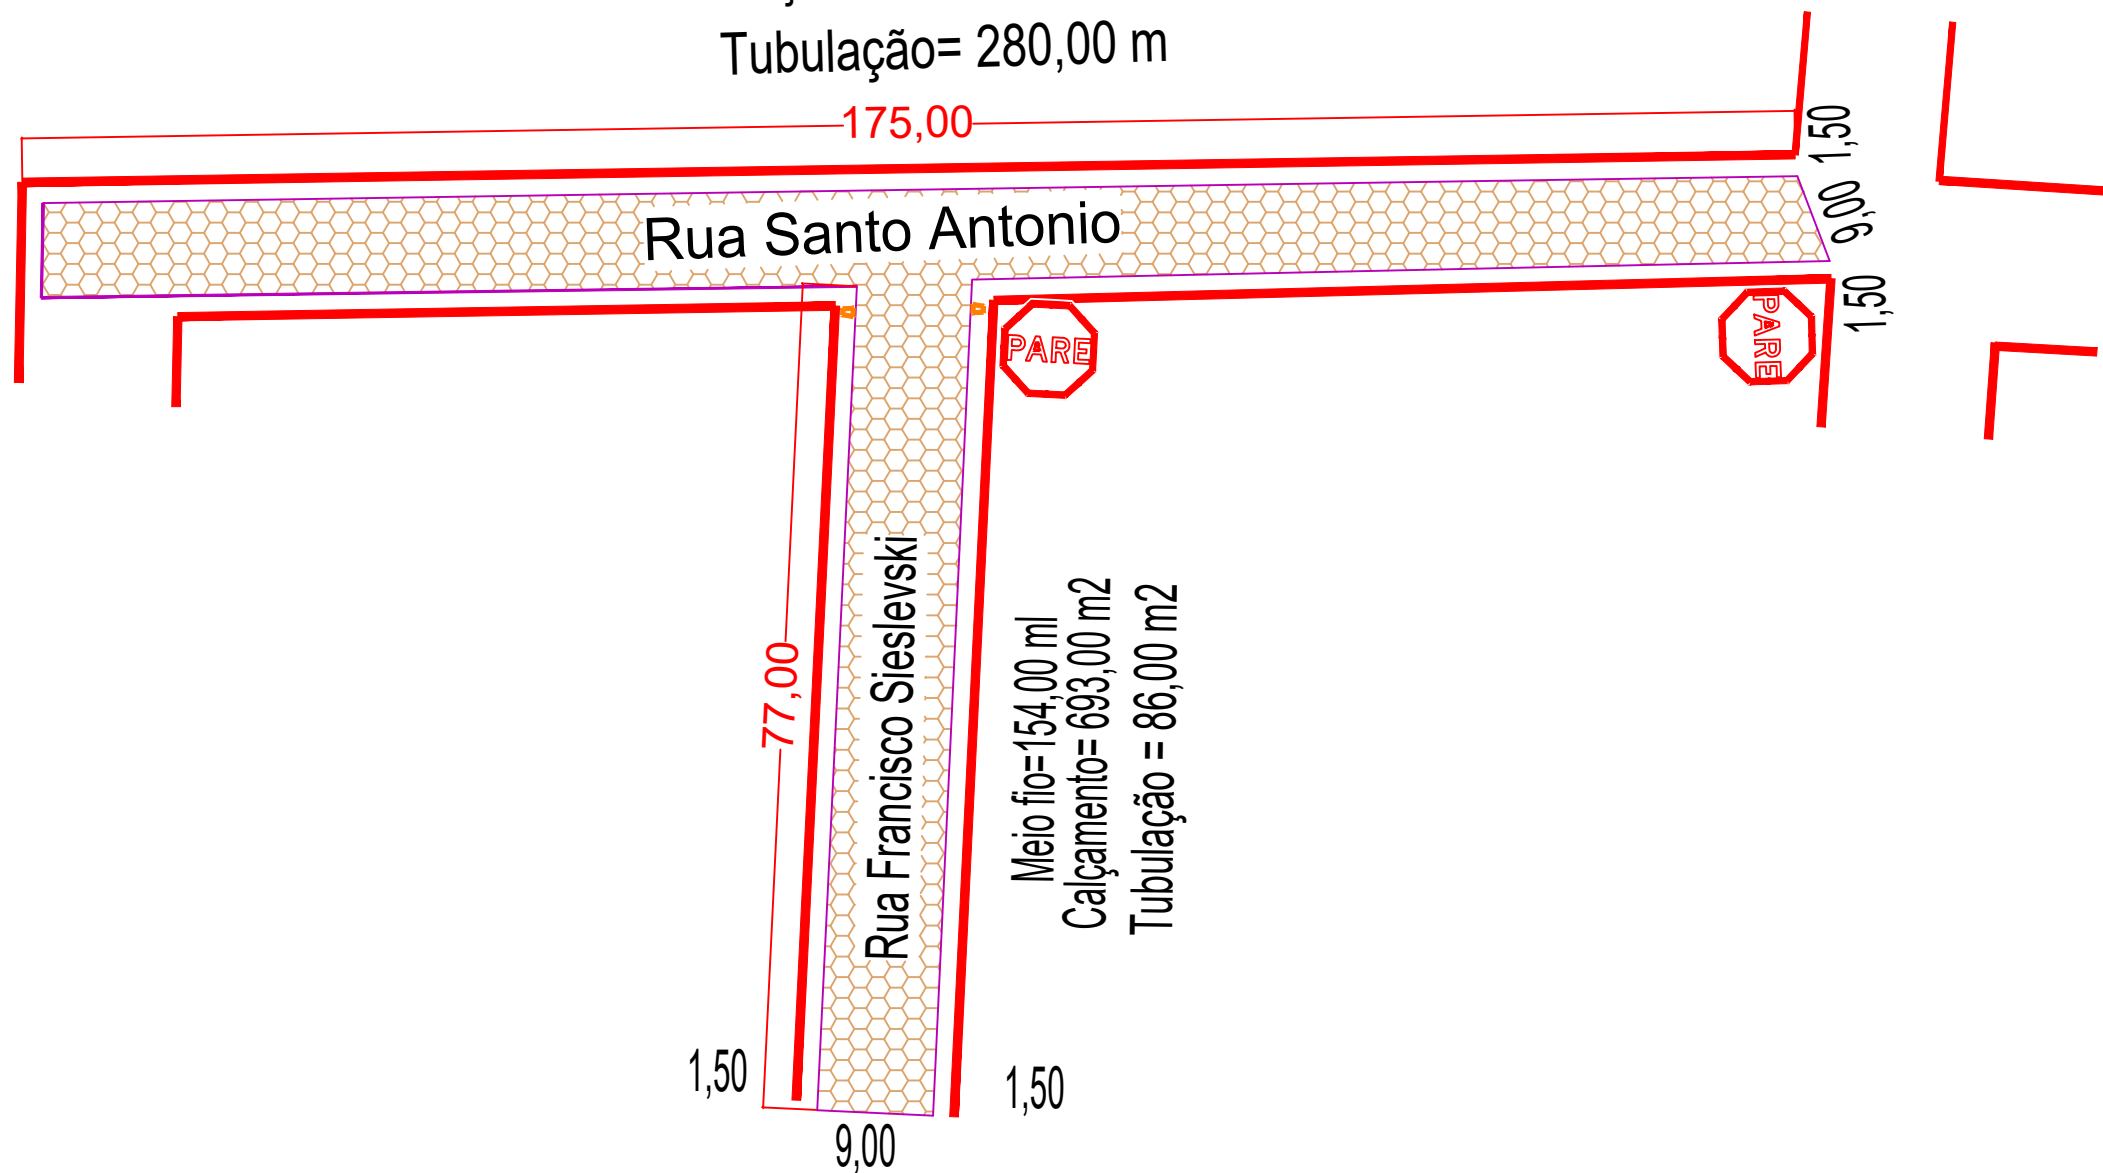

Meio fio=350,00 ml
Calçamento= 1.575,00 m²
Tubulação= 280,00 m



PREFEITURA MUNICIPAL DE ÁUREA

--- S E C R E T A R I A D E O B R A S ---

SOLICITANTE	SECRETARIA DE OBRAS	DATA	SETEMBRO / 2021	ESCALA	INDICADA	DESENHO	
ASSUNTO	LOCALIZAÇÃO	LOCAL	RUA: SANTO ANTONIO E FRANCISCO SIESLEVSKI	Aurea - RS		FRANCHA	
RESP. TÉCNICO	MAURÍCIO ZANELLA PIAIA - ENGENHEIRO CIVIL - CREA 139286-D						