


RUA GUARANY

LOCALIZAÇÃO

Escala-1/2.500

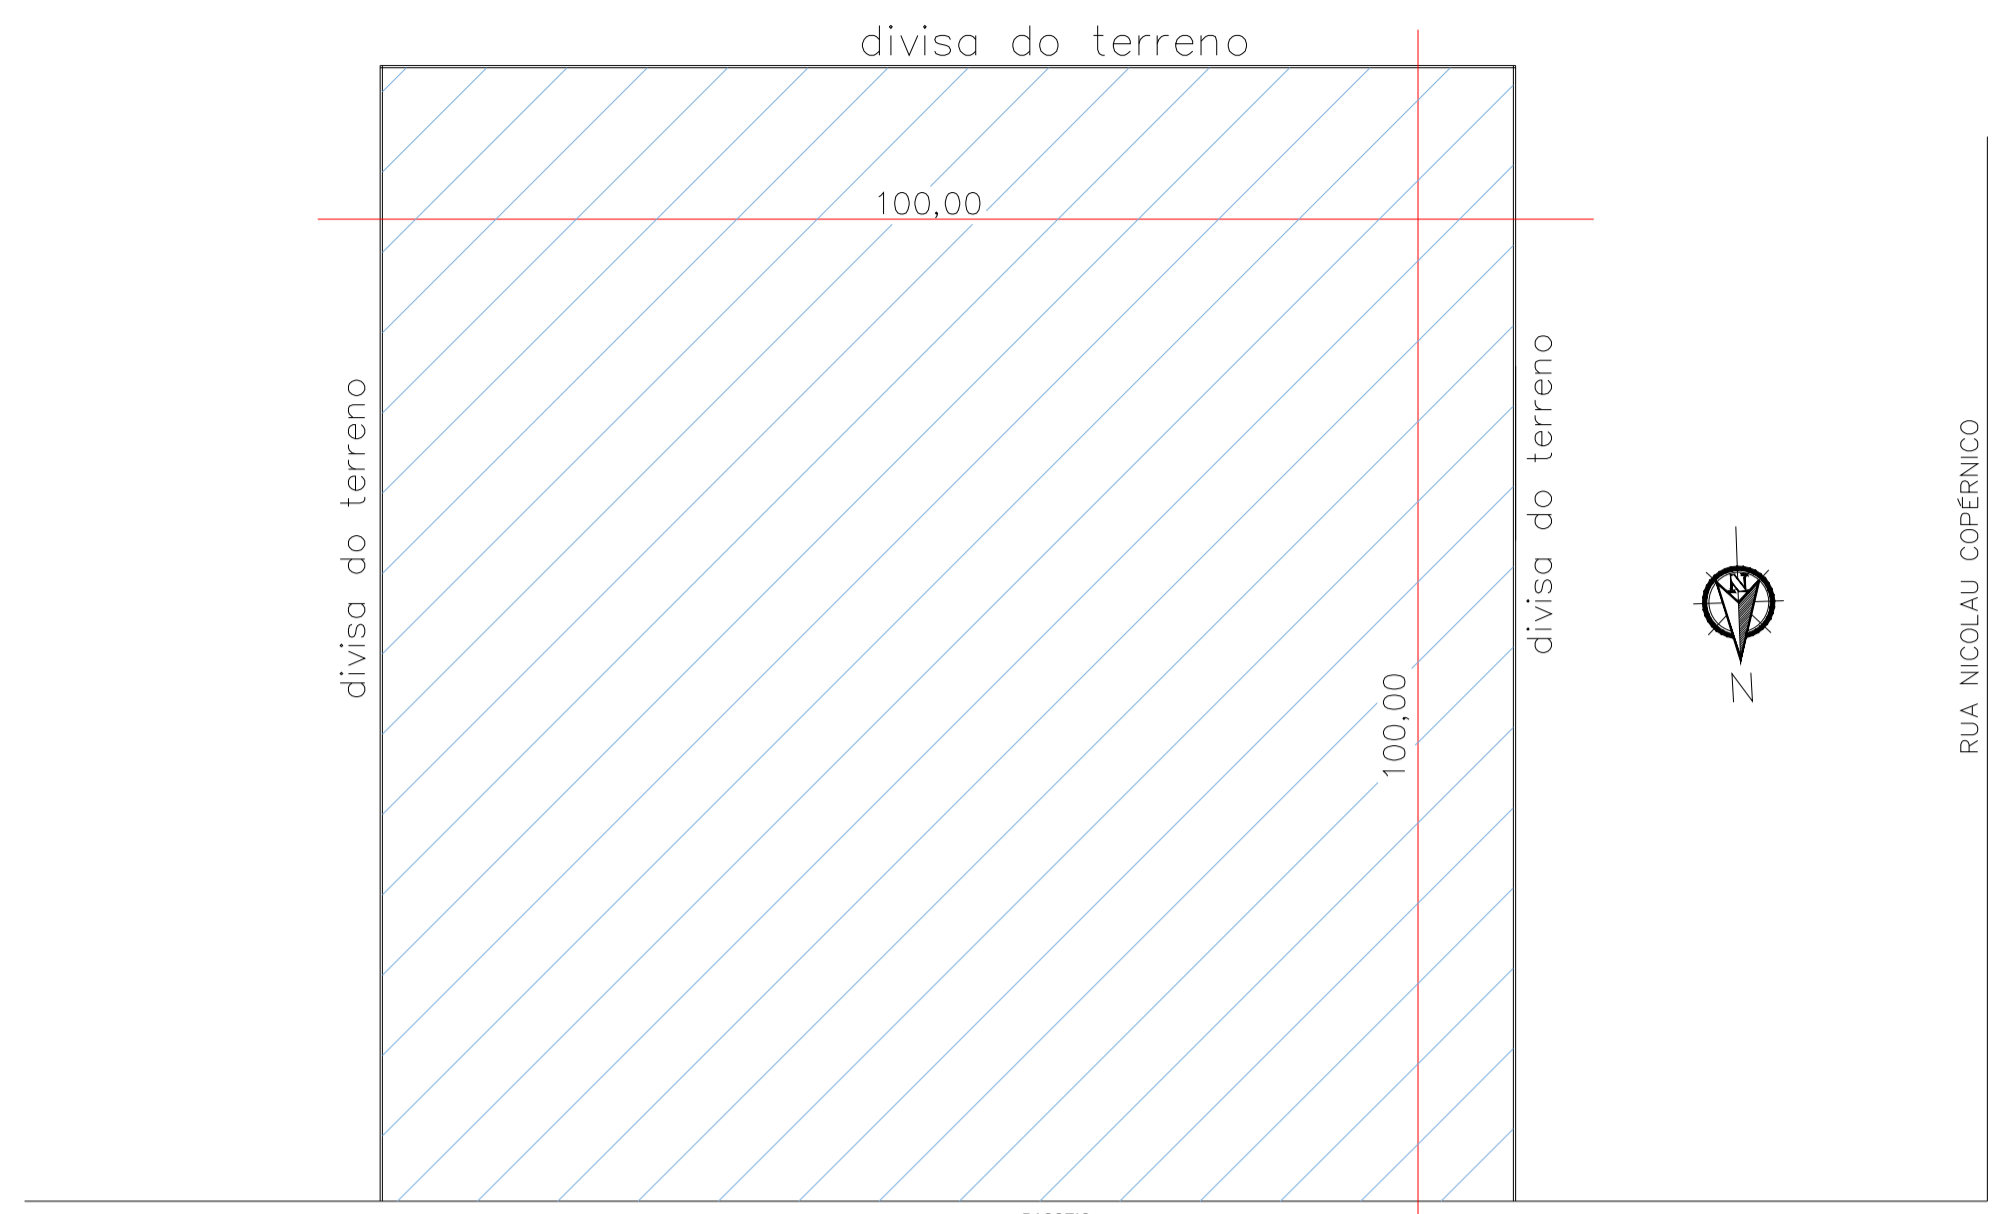


SITUAÇÃO

PLANILHA ÁREAS

ÁREA TOTAL DO PRONTO ATENDIMENTO =	1.257,00M ²
ÁREA DE TERRENO =	10.000,00 M ²
TAXA DE OCUPAÇÃO =	12,57 %

Escala-1/7.500

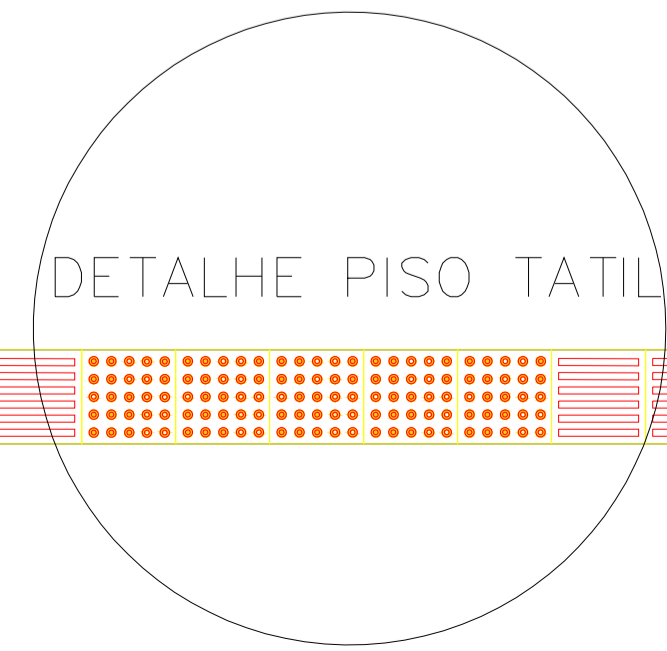

<p>ARQUITETA CRISTINA S. ROMAN Rua Marcelino Ramos 515/1 -Centro Erechim/ RS- Fone:(54)321 5207/999919193</p>			
Resp. Técnico	Obra	OBRA DE REFORMA PARA IMPLEMENTAÇÃO DO HOSPITAL- HPP	
	Proprietário	HOSPITAL DE PEQUENO PORTE JOAO PAULO II- AUREA	
	Local	RUA DA MATRIZ, nº 505 -CENTRO - AUREA/RS.	
CRISTINA S ROMAN Arquiteta/Urbanista CAU N-A 14.528-9	Descrição	PROJETO ARQUITETONICO SITUAÇÃO /LOCALIZAÇÃO	Prancha 01/13
1.257,00m2	Escala INDICADA	Data SETEMBRO/2023	Desenho CRIS