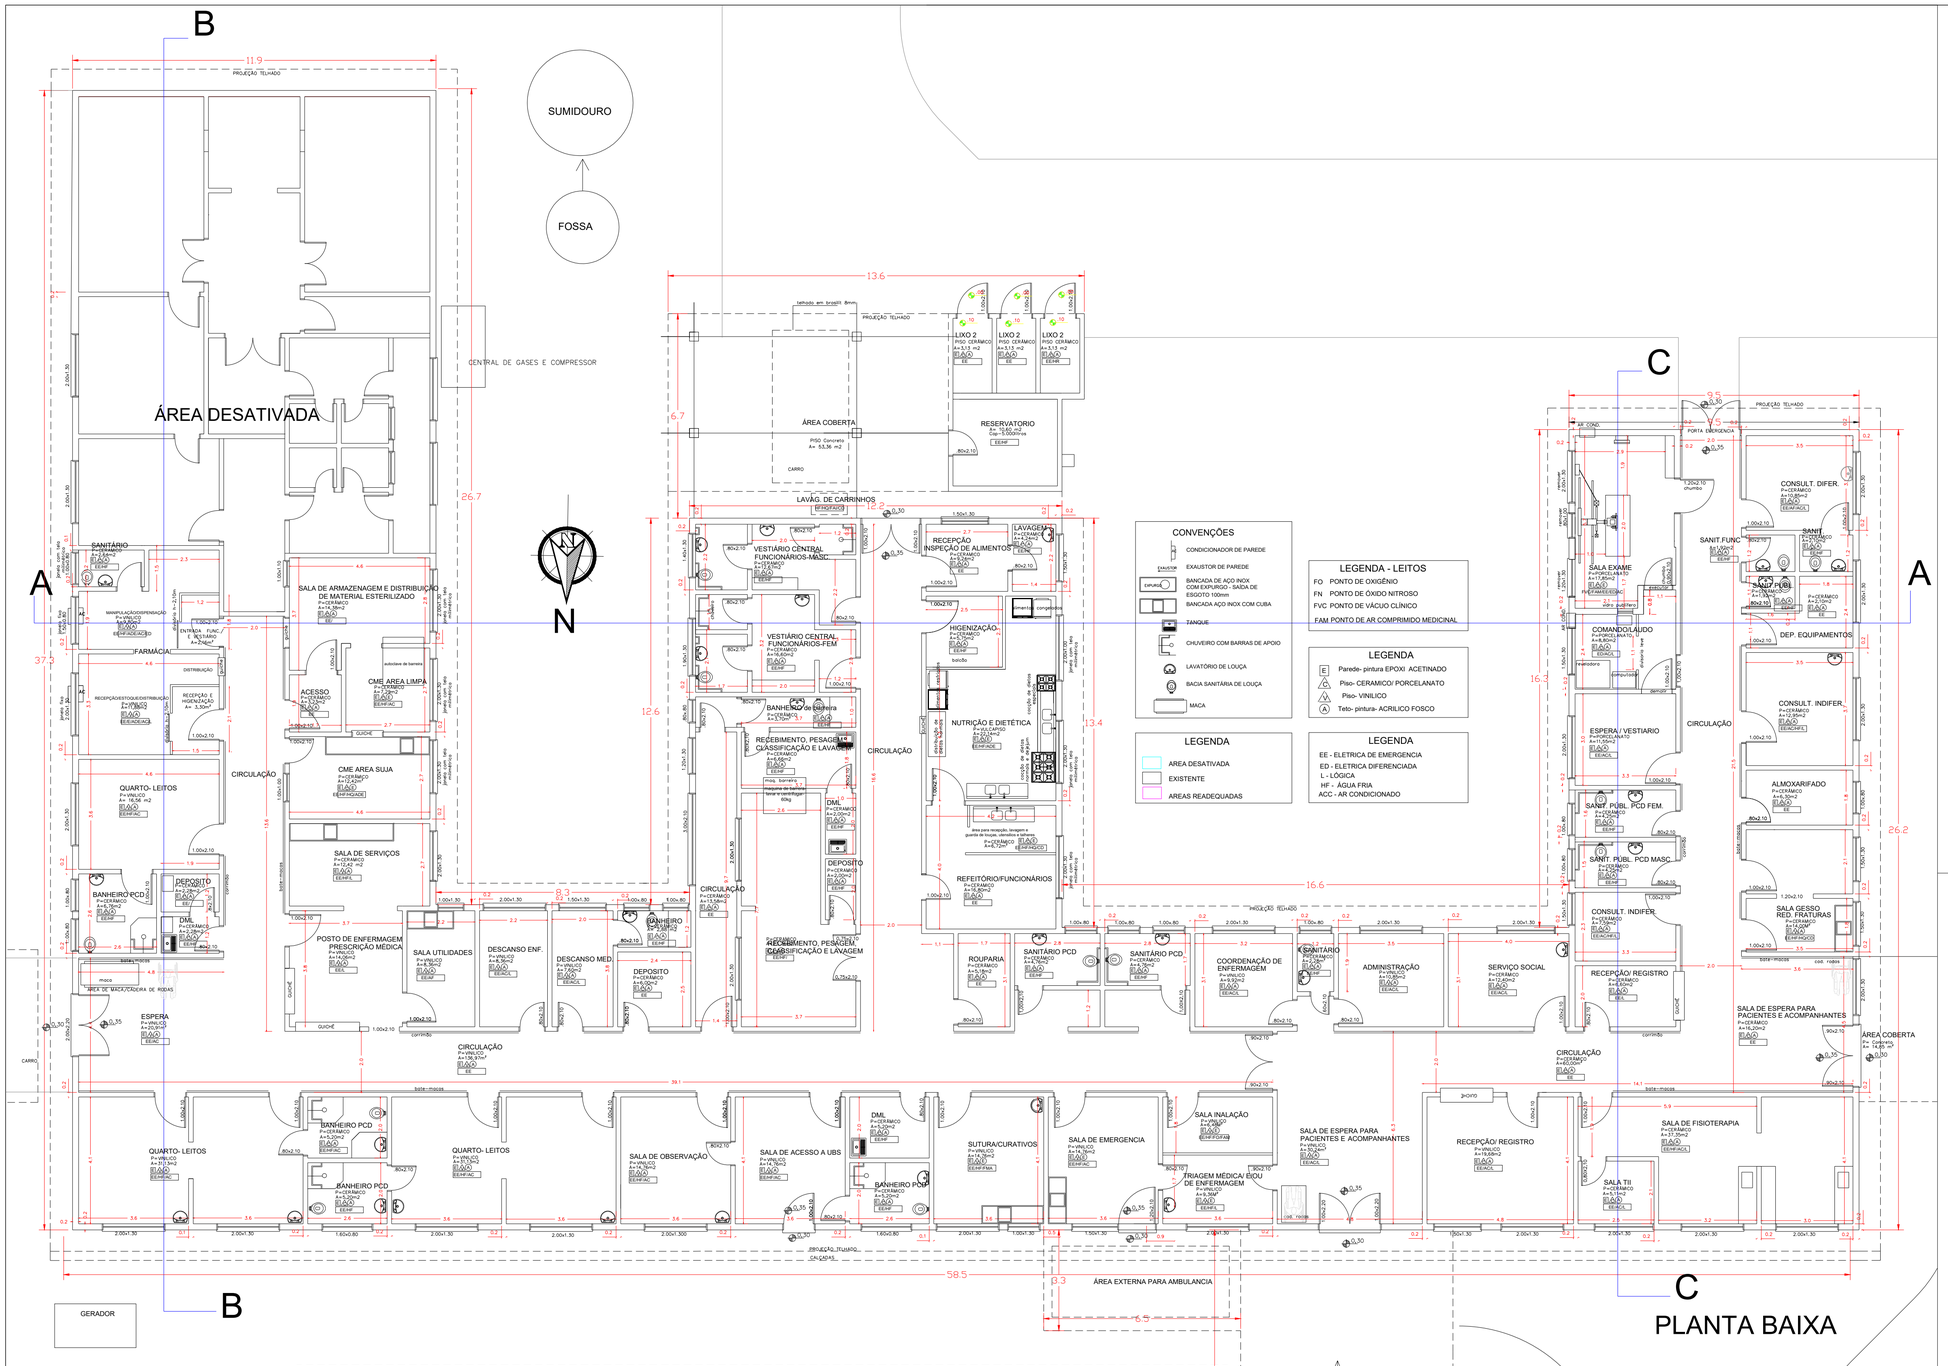

UBS- UNIDADE BÁSICA DE SAÚDE

MEMORIAL DESCRITIVO

- ESQUADRIAS EXTERNAS EM ALUMINIO DE CORRER / VIDRO INCOLOR
- ESQUADRIAS INTERNAS EM MADEIRA SE- OCA PINTADAS COM PU
- PORTAS DE EMERGENCIA EM CHAPA DE AÇO PINTADA COM BARRA ANTI-PANICO
- TELA MILIMÉTRICA NAS ABERTURAS INDICADAS
- PISOS INTERNOS E EXTERNOS CONFORME DESCRIÇÃO POR AMBIENTE
- LAJE DE FORRO COM TELHADO EM BRASILIT 8MM NA EDIFICAÇÃO
- DIVISÓRIA LEVE= GESSO ACARTONADO PINTADO
- TORNEIRAS DE ALAVANCA, PRESMATIC E CONJUNTO EM ABS PARA SABÃO LIQUIDO
- INSTALAÇÃO ELETRICA, HIDROSANITÁRIA, LÓGICA- EMBUTIDAS NAS PAREDES
- INSTALAÇÃO DE GASES MEDICINAIS EM CANO DE COBRE COLORIDO - A VISTA
- OCUPAÇÃO- CONFORME MOBILIÁRIO E DESCRIÇÃO
- SISTEMA DE EMERGENCIA -CLASSE 0.5/ CLASSE 15/ CLASSE >15 GRUPO 0 / GRUPO 1

RESERVATÓRIO - 5.000 litros/ CORSAN
GERADOR- POTENCIA-100KVA / 80KW
CENTRAL DE GAS GLP
CENTRAL DE GASES MEDICINAIS
CENTRAL DE LIXO HOSPITALAR
NUMERO DE LEITOS = 7 unidades

CONVENÇÕES

- CONDICIONADOR DE PAREDE
- EXAUSTOR DE PAREDE
- EXPURGO — BANCADA DE AÇO INOX COM EXPURGO - SAÍDA DE ESGOTO 100mm
- BANCADA AÇO INOX COM CUBA
- TANQUE
- CHUVEIRO COM BARRAS DE APOIO
- LAVATÓRIO DE LOUÇA
- BACIA SANITÁRIA DE LOUÇA
- MACA

LEGENDA

- AREA DESATIVADA
- EXISTENTE
- AREAS READEQUADAS

LEGENDA - LEITOS

FO PONTO DE OXIGÊNIO
FN PONTO DE ÓXIDO NITROSO
FVC PONTO DE VÁCUO CLÍNICO
FAM PONTO DE AR COMPRIMIDO MEDICINAL

LEGENDA

- E — Parede- pintura EPOXI ACETINADO
- △ — Piso- CERAMICO/ PORCELANATO
- △ — Piso- VINILICO
- A — Teto- pintura- ACRILICO FOSCO

LEGENDA

EE - ELETRICA DE EMERGENCIA
ED - ELETRICA DIFERENCIADA
L - LÓGICA
HF - ÁGUA FRIA
ACC - AR CONDICIONADO

1- AS INSTALAÇÕES PREDIAIS OBRIGATÓRIAS, HF/HQ/EE/ED/FAM/AC ATENDEM A RDC 50/2002 NO QUE FOR EXIGIVEL.

2- TODOS OS LAVATÓRIOS/PIAS TEM TORNEIRAS DE ALAVANCA/ PRESMATIC, PROVISÃO DE SABÃO LIQUIDO DEGERMANTE E TOALHA DE PAPEL/SECADOR ELETRICO.

3- O PROJETO ATENDE AS LEIS DE ACESSIBILIDADE LEI 10.098/20, DECRETO LEI 5.96 /04 E NBR 9.050/04.

4- OS REVESTIMENTOS DE PISOS, PAREDES, FORROS E DEMAIS EXIGÊNCIAS PARA TODOS OS AMBIENTES ATENDEM O DECRETO ESTADUAL N 23.430/ 74 E A RDC 50/02/ANVISA, NO QUE FOR APLICÁVEL.

5- AMBIENTES SEM ABERTURAS SERÃO ATENDIDOS PELOS PARÂMETROS BÁSICOS DE AR CONDICIONADO DEFINIDOS NA RDC 50/02 E NBR 7256.

ARQUITETA
CRISTINA S. ROMAN
Rua Marcelino Ramos 515/1 -Centro Erechim/ RS- Fone:(54)321 5207/999919193

Resp. Técnico
CRISTINA SALETE ROMAN: 3784445 8020
Assinado de forma digital por CRISTINA SALETE ROMAN:37844458020
Dados: 2023.09.18 13:43:20 -03'00'
CRISTINA S ROMAN
Arquiteta/Urbanista
CAU N-A 14.528-9

Obra
OBRA DE REFORMA PARA IMPLEMENTAÇÃO DO HOSPITAL- HPP

Proprietário
ANTONIO JORGE SLUSSAREK:75053497087
Assinado de forma digital por ANTONIO JORGE SLUSSAREK:75053497087
Dados: 2023.09.18 15:55:18 -03'00'
HOSPITAL DE PEQUENO PORTE JOAO PAULO II- AUREA

Local
RUA DA MATRIZ, nº 505 -CENTRO - AUREA/RS.

Descrição
PROJETO ARQUITETONICO
PLANTA BAIXA

Prancha
02/13

1.257,00m2	Escala 1/100	Data SETEMBRO/2023	Desenho CRIS